


# ΕΦΗΜΕΡΙΣ ΤΗΣ ΚΥΒΕΡΝΗΣΕΩΣ
## ΤΗΣ ΕΛΛΗΝΙΚΗΣ ΔΗΜΟΚΡΑΤΙΑΣ

ΑΘΗΝΑ 30 ΔΕΚΕΜΒΡΙΟΥ 1983 | ΤΕΥΧΟΣ ΤΕΤΑΡΤΟ | ΑΡΙΘΜΟΣ ΦΥΛΛΟΥ 829


## ΠΕΡΙΕΧΟΜΕΝΑ

ΑΠΑΛΛΟΤΡΙΩΣΕΙΣ

ΑΠΟΦΑΣΕΙΣ



## ΑΠΑΛΛΟΤΡΙΩΣΕΙΣ

### ΑΠΟΦΑΣΕΙΣ

Αριθ. Π.6818/333 (1)

Έγκριση δημιουργίας ζώνης παραλίας στη θέση Παραλία Πύργου Ροβιών Ευβοίας, μπροστά στην ιδιοκτησία Αλεξάνδρας και Άννας Παπαδοπούλου.

### Ο ΥΠΟΥΡΓΟΣ ΟΙΚΟΝΟΜΙΚΩΝ

Έχοντας υπόψη :

1. Τις διατάξεις των παρ. 2 και 5 του άρθρου 6 του Α.Ν. 2344/1940 «περί αιγιαλού και παραλίας», ως αντικαταστάθηκαν με τις διατάξεις του άρθρου 13 του Ν. 1078/1980.

2. Τη σύμφωνη γνώμη του Γενικού Επιτελείου Ναυτικού, που διατυπώθηκε στο Φ. 187.2/516/81 έγγραφό του.

3. Την 6377/29.4.82 απόφαση του Νομάρχη Ευβοίας με την οποία επικυρώθηκαν η έκθεση της Επιτροπής και το σχετικό τοπογραφικό γιάγραμμα, που δημοσιεύθηκαν στο υπ' αρ. 431/31.8.82 ΦΕΚ τ. Δ'.

4. Τη Ο.548/382/19.9.83 κοινή απόφαση των Πρωθυπουργού και Υπουργού Οικονομικών «περί ανάθεσης αρμοδιοτήτων στους Υφυπουργούς Οικονομικών», αποφασίζουμε

Εγκρίνουμε για την προσαύξηση του αιγιαλού, τη δημιουργία ζώνης παραλίας στη θέση Παραλία Πύργου Ροβιών Ευβοίας μπροστά στην ιδιοκτησία Αλεξάνδρας και Άννας Παπαδοπούλου, όπως αυτή καθορίστηκε από την αρμοδία Επιτροπή του άρθρου 74 του 636/77 Π.Δ/τος και εικονίζεται στο από Ιανουάριο 1980 και με κλίμακα 1 : 500 τοπογραφικό και υψομετρικό διάγραμμα του τοπογράφου μηχανικού Νικολάου Κομποχόλη το οποίο έχει θεωρηθεί από τη Δ/νση Τεχνικών Υπηρεσιών Ν. Ευβοίας την 24.9.80 και συνοδεύει την από 12.5.81 έκθεση της εν λόγω Επιτροπής.

Η παρούσα απόφαση μαζί με την Έκθεση της Επιτροπής και το τοπογραφικό διάγραμμα να δημοσιευθούν στην Εφημερίδα της Κυβέρνησης (άρθρο 13 Ν. 1078/80).

---

### ΕΚΘΕΣΙΣ ΕΠΙΤΡΟΠΗΣ ΚΑΘΟΡΙΣΜΟΥ ΤΩΝ ΟΡΙΩΝ ΤΟΥ ΑΙΓΙΑΛΟΥ

(άρθρ. 74 Π.Δ. 636/77)

ΕΠΑΝΕΞΕΤΑΣΙΣ

Δια τον καθορισμόν το πρώτον του αιγιαλού εις Παράλια Πύργου Ροβιών Ν. Ευβοίας προ ιδιοκτησίας Αλεξάνδρας και Άννας Παπαδοπούλου.

Εν Ροβιές τη 12.5.81 οι υπογεγραμμένοι :

1. Μαρία Γ. Μιχαλοπούλου Οικ. Έφορος Λίμνης ως Πρόεδρος.

2. Αντώνης Βαρβιτσιώτης Δ.Τ.Χ.Ν. Ευβοίας , ως μέλος.

3. Ιωάννης Κιούπης Ανθ/χος Λιμενάρχης Αιδηψού ως μέλος, αποτελούντες την Επιτροπή καθορισμού των ορίων του αιγιαλού δυνάμει του άρθρ. 74 του Π.Δ. 636/77 και της από 13.2.79 αποφάσεως Νομάρχου (παρ. 1 άρθρ. 63 του Π.Δ. 636/77) συγκληθείσαι δια της 1223/28.4.81 εντολής της Προέδρου αυτής μετέβημεν επί τόπου εις την προαναφερομένην περιοχήν την 12.5.81.

Λαβόντες υπ' όψιν :

1. Την από 9.2.80 αίτησιν των Αλεξ. και Άννας Παπαδοπούλου δια της οποίας ζητείται ο καθορισμός των ορίων του αιγιαλού εις την ανωτέρω περιοχήν.

2. Το υπό του τοπ. Νικ. Κομποχόλη συνταχθέν τον Ιανουάριον 1980 τοπογραφικόν και υψομετρικόν διάγραμμα εις μία (1) πινακίδα με κλίμακα 1 : 500 ηλεγμένον δια την ακρίβειαν της αποτυπώσεως υπό του Κων/νου Μπαρμπούρη την 24.6.80 και θεωρηθέν υπό της Δ.Τ.Χ.Ν. Ευβοίας την 24.9.80 ως το άρθρον 20 Ν. 719/77 ορίζει.

3. Τας διατάξεις του Α.Ν. 2344/40 ως ούτος ετροποποιήθη ως και την προς τούτον σχετική Δικαστηριακήν και Διοικητικήν Νομολογίαν.

4. Την εκ της επιτοπίου μεταβάσεως σχηματισθείσαν αντίληψιν περί του πλάτους της βρεχομένης ζώνης της ξηράς και λοιπών συναφών στοιχείων.

5. Το υπ' αρ. 187.2/25/81/29.1.81 έγγραφον του Γ.Ε.Ν. και τις παρ' αυτού δοθείσες οδηγίες, αποφασίζει :

1. Καθορίζει επί του ως άνω τοπογραφικού διαγράμματος :

α) Την οριογραμμήν του αιγιαλού δι' ερυθράς συνεχούς πολυγωνικής γραμμής 1,2,3,...17 της οποίας αι κορυφαί εξασφαλίζονται από μόνιμα σταθερά σημεία.

β) Την οριογραμμήν της παραλίας δια συνεχούς κιτρίνης πολυγωνικής γραμμής 1,2,3, ....20 της οποίας αι κορυφαί εξασφαλίζονται από σταθερά σημεία.

2. Αποφαίνεται ότι δεν υφίσταται παλαιός αιγιαλός.

3. Εξαιρεί εκ της ζώνης της παραλίας τα εις αυτήν υπάρχοντα κτίσματα (οικοδομές) ή τμήματα αυτής δι' ο και περιγράφει ταύτα εις το διάγραμμα δια κιτρίνης γραμμής.

Η Επιτροπή

Η Πρόεδρος
Μ. ΜΙΧΑΛΟΠΟΥΛΟΥ

Τα Μέλη
Α. ΒΑΡΒΙΤΣΙΩΤΗΣ Ι. ΚΙΟΥΠΗΣ

Αθήνα, 14 Νοεμβρίου 1983

Ο ΥΦΥΠΟΥΡΓΟΣ
**ΔΗΜΗΤΡΙΟΣ ΠΙΤΣΙΩΡΗΣ**

ΤΟΠΟΓΡΑΦΙΚΟΝ ΔΙΑΓΡΑΜΜΑ
ΚΑΘΟΡΙΣΜΟΥ ΟΡΙΩΝ ΑΙΓΙΑΛΟΥ-ΠΑΡΑΛΙΑΣ

ΠΕΡΙΟΧΗ: ΠΑΡΑΛΙΑ ΠΥΡΓΟΥ ΡΟΒΙΩΝ ΕΥΒΟΙΑΣ ΕΝΔΙΑΦΕΡΟΜΕΝΟΣ: ΑΛΕΞΑΝΔΡΑ ΚΑΙ ΑΝΝΑ ΠΑΠΑΔΟΠΟΥΛΟΥ
ΚΟΙΝΟΤΗΣ ΡΟΒΙΩΝ ΕΥΒΟΙΑΣ
ΕΠΑΡΧΙΑ ΧΑΛΚΙΔΑΣ
ΑΡΜΟΔΙΑ ΟΙΚ. ΕΦΟΡΙΑ ΛΙΜΝΗΣ
ΝΟΜΑΡΧΙΑ ΧΑΛΚΙΔΑΣ

ΚΛΙΜΑΞ 1:500
Ισοδιαστασις 1.00μ.

ΤΡΙΓΩΝΟΜΕΤΡΙΚΗ ΕΞΑΡΤΗΣΙΣ ΕΚ ΤΟΥ ΤΡΙΓΩΝΟΜΕΤΡ ΔΙΚΤΥΟΥ Γ.Υ.Σ
ΥΨΟΜΕΤΡΙΚΗ ΑΦΕΤΗΡΙΑ ΑΠΟ ΜΕΣΗ ΣΤΑΘΜΗ ΘΑΛΑΣΣΗΣ
ΚΕΝΤΡΟΥ ΦΥΛΛΟΥ ΧΑΡΤΟΥ ΙΣΤΙΑΙΑ 1:50000

φ = 38 45΄ λ = -0 45΄

ΜΕΘΟΔΟΣ ΑΠΟΤΥΠΩΣΕΩΣ ΤΑΧΥΜΕΤΡΙΑ
ΧΡΟΝΟΛΟΓΙΑ ΑΠΟΤΥΠΩΣΕΩΣ ΙΑΝΟΥΑΡΙΟΣ 1980
ΥΠΟΜΝΗΜΑ ΣΥΜΒΟΛΩΝ

■ ΚΟΛΩΝΑΚΙΑ ΑΠΟ beton
ΑΜΜΟΥΔΙΑ
ΚΤΙΣΜΑΤΑ

Ο
ΣΥΝΤΑΞΑΣ ΜΗΧΑΝΙΚΟΣ

ΕΛΕΓΧΘΗ
ΘΕΩΡΗΘΗ

ΤΟΠΟΓΡΑΦΙΚΟ ΔΙΑΓΡΑΜΜΑ
ΣΤΗΝ ΠΕΡΙΟΧΗ "ΠΥΡΓΟΥ" ΡΟΒΙΩΝ ΕΥΒΟΙΑΣ
ΑΛΕΞΑΝΔΡΑΣ ΚΑΙ ΑΝΝΑΣ ΠΑΠΑΔΟΠΟΥΛΟΥ

ΚΛΙΜΑΞ 1/500

ΚΤΗΜΑΤΟΛΟΓΙΚΟΣ ΠΙΝΑΚΑΣ


| Α/Α | ΟΝΟΜΑΤΕΠΩΝΥΜΟ | ΕΙΔΟΣ | ΔΙΕΥΘΥΝΣΗ | ΤΗΛΕΦ. |
|---|---|---|---|---|
| 1 | ΔΗΜΗΤΡΙΟΣ ΚΟΝΤΟΣ | ΕΛΑΙΩΝ | ΡΟΒΙΕΣ | |
| 2 | ΚΛΗΡΟΝΟΜΟΙ ΦΩΤΙΟΥ | ΑΓΡΟΣ | » | |
| 3 | ΣΥΝ/ΣΜΟΣ ΑΕΡΟΠΟΡΙΑΣ | ΕΛΑΙΩΝ | » | |
| 4 | » » | ΑΓΡΟΣ | » | |
| 5 | ΘΕΟΔΩΡΟΣ ΒΑΛΛΙΑΝΟΣ | ΑΓΡΟΚΤΗΜΑ-ΒΙΛΛΑ | » | |
| 6 | ΕΥΑΓΓΕΛΟΣ Ν ΜΑΡΚΟΥ | ΕΛΑΙΩΝ+ΑΜΠΕΛΙ | ΡΟΒΙΕΣ | |
| 7 | ΒΑΣΙΛΕΙΟΣ ΘΩΜΑΣ | ΑΓΡΟΣ | » | |
| 8 | ΣΤΕΛΙΟΣ ΑΠΟΣΤΟΛΟΥ ΑΠΟΣΤΟΛΟΥ | » | ΡΟΒΙΕΣ | |
| 9 | ΕΥΑΓΓΕΛΟΣ ΑΠΟΣΤΟΛΟΥ ΑΠΟΣΤΟΛΟΥ | » | » | |
| 10 | ΑΛΕΞΑΝΔΡΑ ΚΑΙ ΑΝΝΑ ΠΑΠΑΔΟΠΟΥΛΟΥ | ΑΓΡΟΚΤΗΜΑ ΕΛΑΙΩΝ | [illegible] ΑΘΗΝΑ | 8012205 |
| 11 | ΓΕΩΡΓΙΟΣ ΟΡΑΣ ΤΖΑΚΑΝΤΑΝΗΣ | ΟΙΚΟΠΕΔΟ | ΡΟΒΙΕΣ | |
| 12 | ΣΠΥΡΟΣ ΕΜΜ ΠΑΝΑΓΙΩΤΟΥ | » | » | |
| 13 | ΚΛΗΡΟΝΟΜΟΙ ΓΕΩΡΓΙΟΥ ΤΡΙΑΝΤΑΦΥΛΛΟΥ | ΕΛΑΙΩΝ | » | |
| 14 | ΙΩΑΝΝΗΣ ΔΗΜ ΓΕΩΡΓΙΟΥ | ΟΙΚΟΠ ΟΙΚΙΑ [illegible] | » | |
| 15 | ΓΕΩΡΓΙΟΣ ΚΩΝ ΠΟΡΤΟΚΑΛΙΔΗΣ | ΑΜΠΕΛΙ | » | |
| 16 | ΙΩΑΝΝΗΣ ΓΕΩΡΓΑΝΤΖΗΣ | ΑΓΡΟΣ | » | |
| 17 | ΔΗΜΗΤΡΙΟΣ ΠΕΤΡΑΚΗΣ | ΕΛΑΙΩΝ | » | |
| 18 | ΑΙΚΑΤΕΡΙΝΗ ΣΥΖ ΔΗΜ ΒΟΥΡΔΙΔΗ | » | » | |
| 19 | ΑΘΑΝΑΣΙΟΣ ΛΑΒΔΑΣ | ΟΙΚΟΠ [illegible] ΟΙΚΙΑ | » | |
| 20 | ΓΕΩΡΓΙΟΣ ΣΟΥΓΙΑΣ | ΚΗΠΟΣ | » | |
| 21 | ΔΗΜΗΤΡΙΟΣ ΑΡΓΥΡΙΟΥ | ΕΛΑΙΩΝ | ΡΟΒΙΕΣ | |
| 22 | ΙΩΑΝΝΗΣ ΓΕΩΡΓΑΝΤΖΗΣ | » | » | |
| 23 | ΑΓΓΕΛΗΣ ΚΟΥΣΤΟΥΜΠΗΣ | » | » | |
| 24 | » » | ΑΓΡΟΣ | » | |
| 25 | ΝΙΚΟΛΑΟΣ ΤΣΕΡΤΟΣ | ΟΙΚΟΠ_ΟΙΚΙΑ | ΜΟΝΑΣΤΗΡΙΟΥ 15 | ΠΕΡΑΙΑ |
| 26 | ΓΕΩΡΓΙΟΣ ΣΟΥΓΙΑΣ | ΚΗΠΟΣ | ΡΟΒΙΕΣ | |
| 27 | ΚΟΙΝΟΤΗΣ ΡΟΒΙΩΝ | | » | |
| 28 | ΓΕΩΡΓΙΑ ΣΥΖ ΕΥΑΓΓΕΛΟΥ ΝΙΚΟΛΑΟΥ | ΕΛΑΙΩΝ | ΡΟΒΙΕΣ | |
| 29 | ΑΠΟΣΤΟΛΟΣ ΚΩΝ ΤΡΙΑΝΤΗΣ | » | » | |
| 30 | ΑΛΕΞΑΝΔΡΟΣ ΑΝΤΩΝ ΑΛΕΞΑΝΔΡΙΔΗΣ | » | » | |
| 31 | ΝΙΚΟΛΑΟΣ ΕΛΕΥΘΕΡΙΑΔΗΣ | ΚΗΠΟΣ | » | |
| 32 | ΔΗΜΗΤΡΙΟΣ ΚΩΝ ΓΕΡΑΛΗΣ | » | ΡΟΒΙΕΣ | |
| 33 | ΜΙΧΑΗΛ ΔΗΜ ΓΕΡΑΛΗΣ | ΟΙΚΟΠΕΔΟ ΟΙΚΙΑ | » | |
| 34 | ΠΑΝΑΓΙΩΤΗΣ ΑΝΑΣΤ ΚΑΡΑΜΠΕΛΑΣ | ΕΛΑΙΩΝ | » | |
| 35 | ΠΑΝΑΓΙΩΤΗΣ ΑΝΑΣΤ ΚΑΡΑΜΠΕΛΑΣ | ΕΛΑΙΩΝ.ΟΙΚΙΑ | » | |


ΑΙΓΙΑΛΟΣ
ΠΑΡΑΛΙΑ


ΙΑΝΟΥΑΡΙΟΣ 1980
ό Μηχανικός

Η ΠΡΟΕΔΡΟΣ
ΜΑΡΙΑ Γ. ΜΙΧΑΛΟΠΟΥΛΟΥ
ΑΤ/Σ
ΕΦΟΡΟΣ ΛΙΜΝΗΣ

ΤΑ ΜΕΛΗ
ΑΝΤΩΝ. ΒΑΡΒΙΤΣΙΩΤΗΣ
ΑΝΘ/ΧΟΣ Λ.Σ
ΙΩΑΝ. ΚΙΟΥΠΗΣ
ΛΙΜΕΝΑΡΧΗΣ ΑΙΔΗΨΟΥ

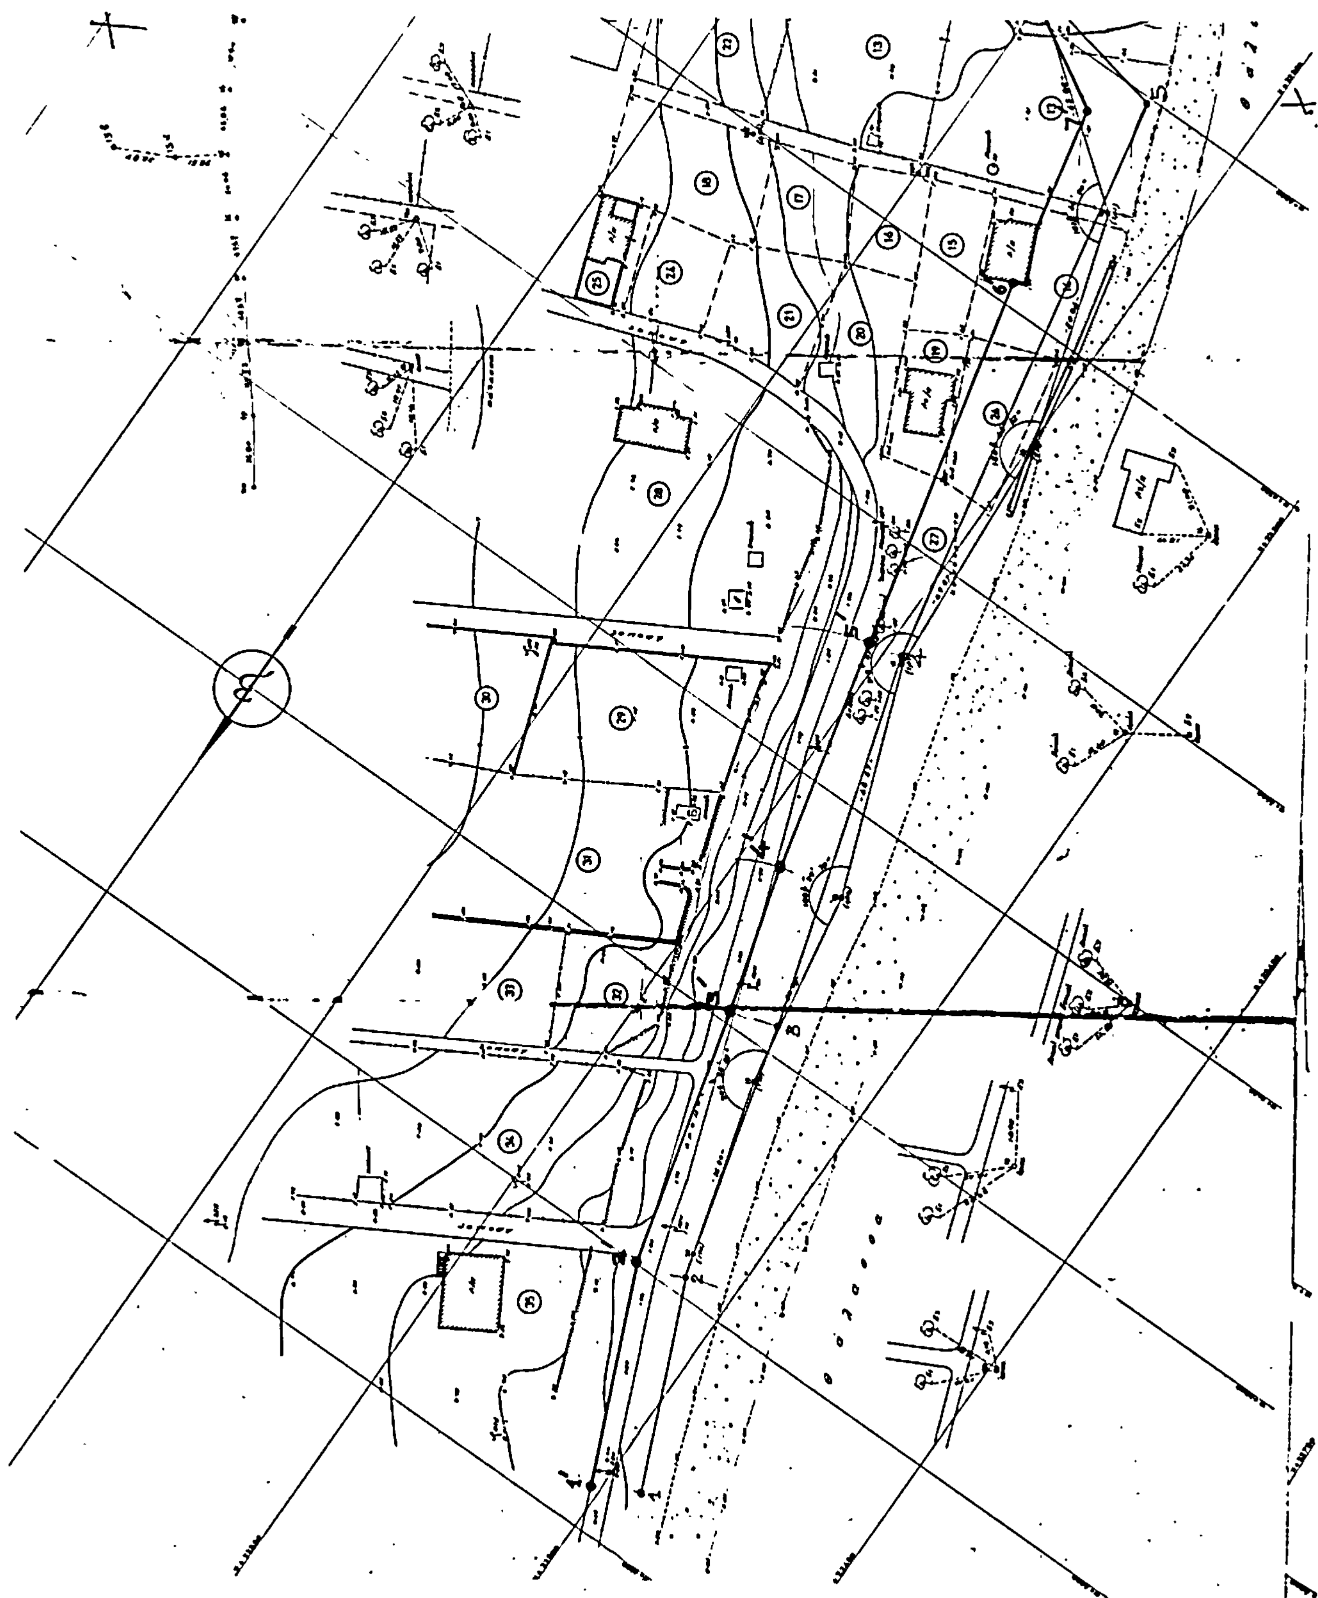

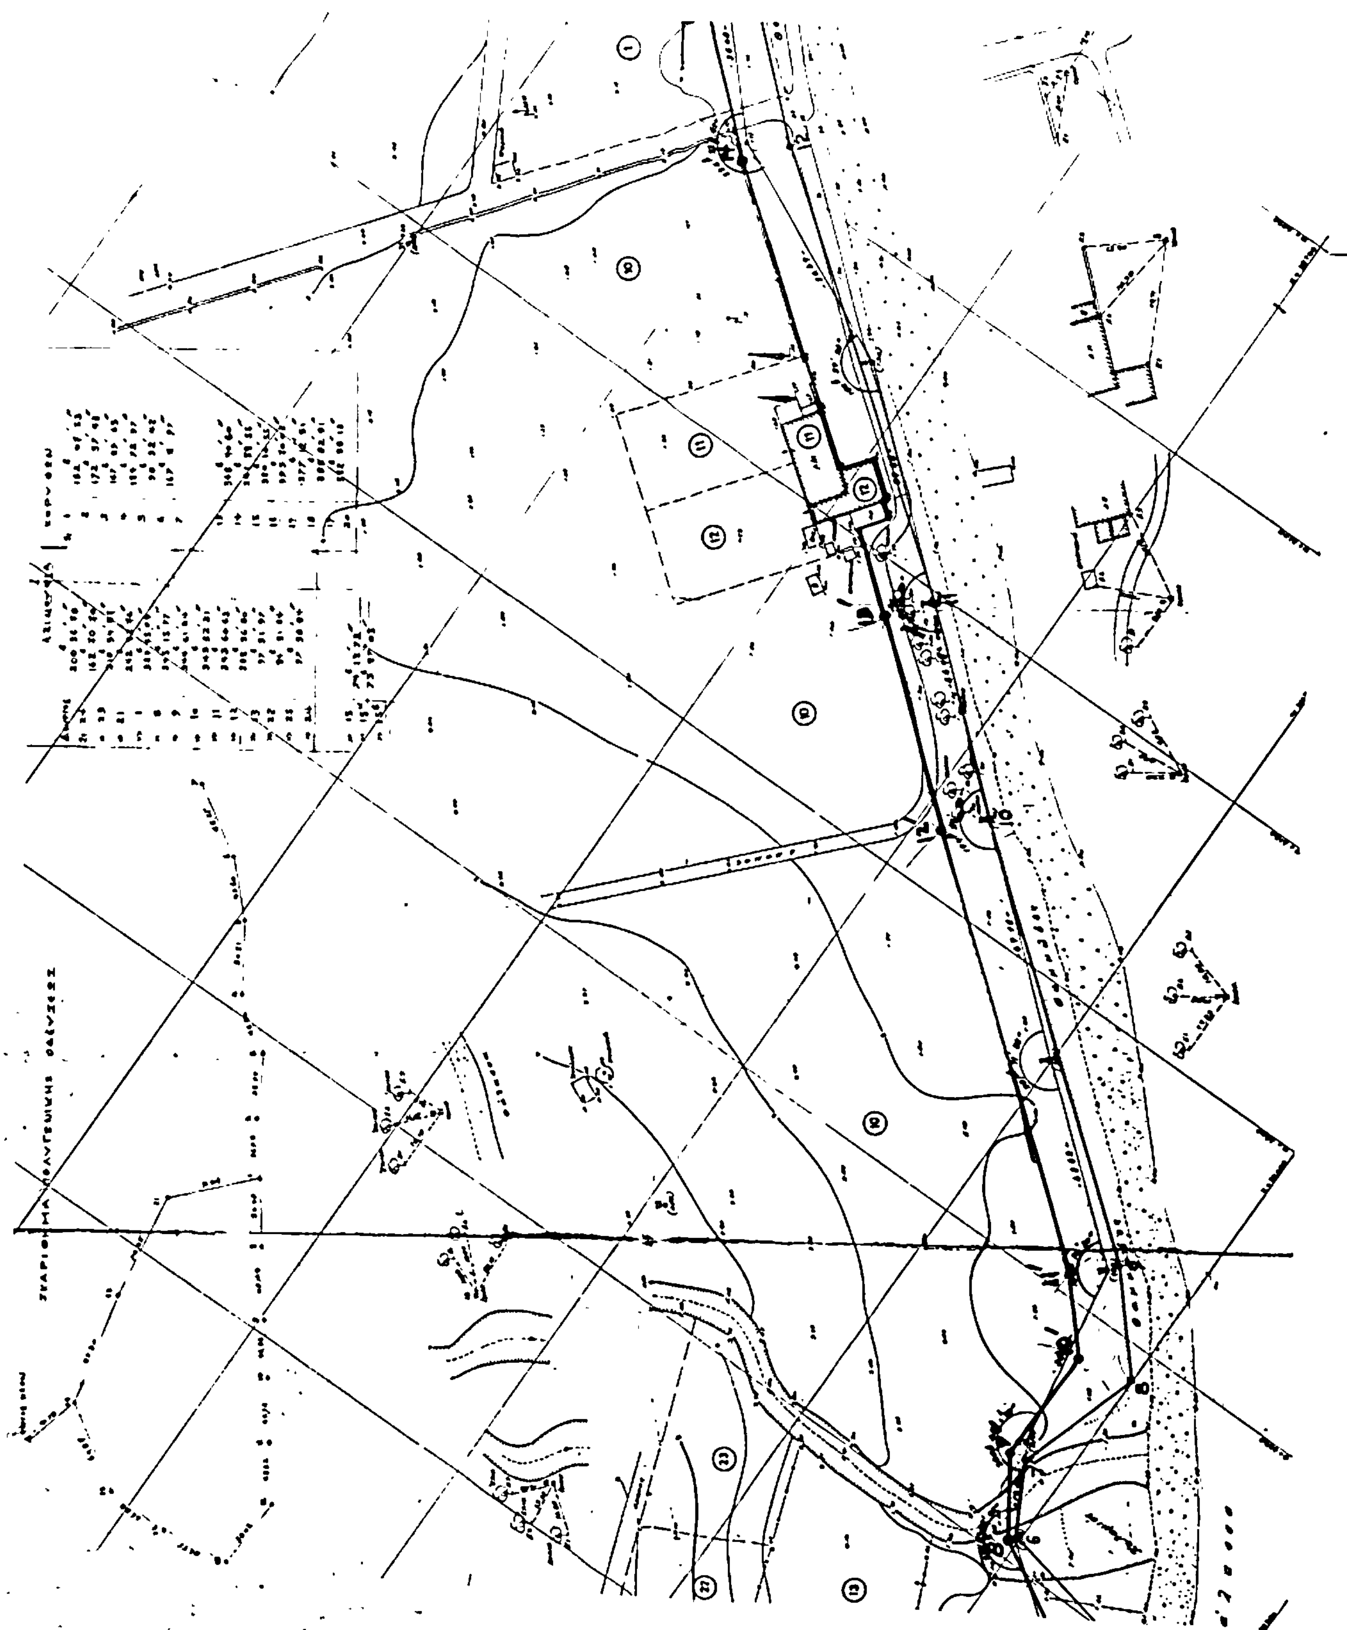

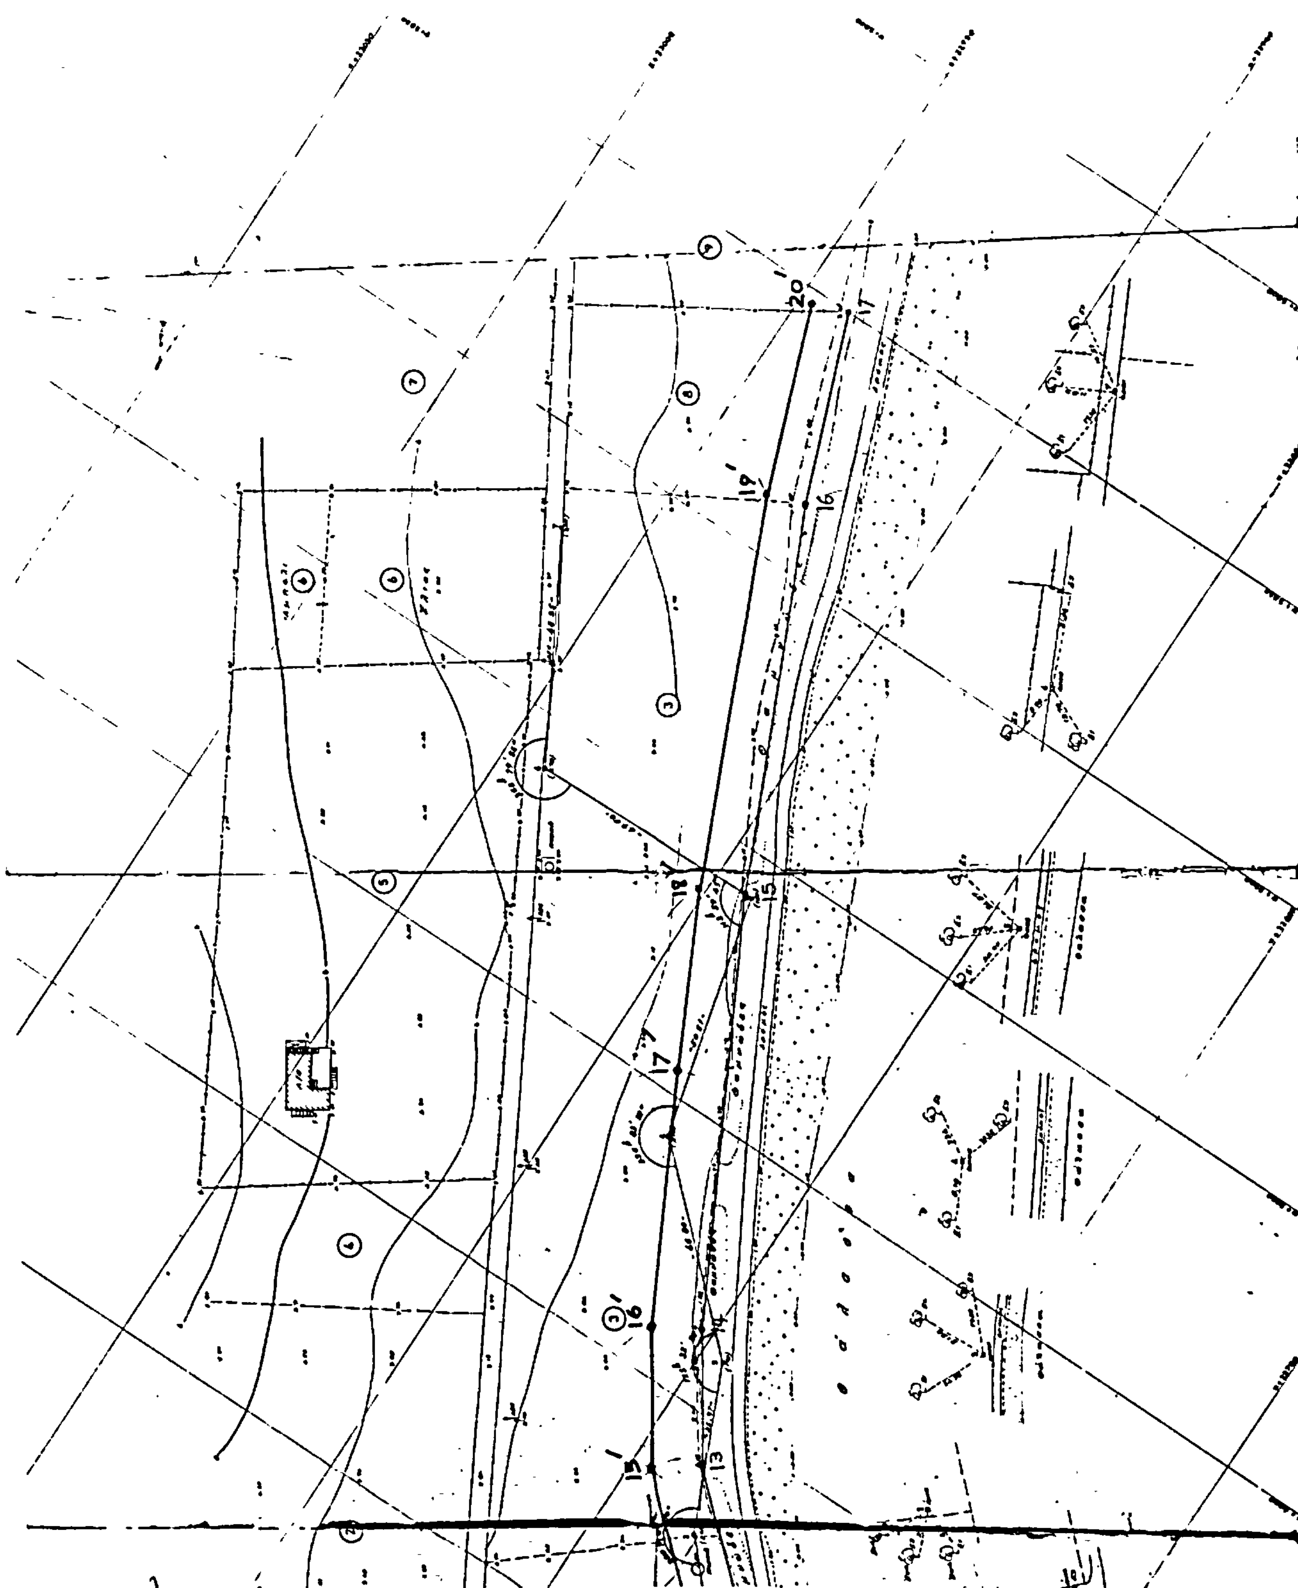

Αριθ. 2594 (2)

Κήρυξη αναδασωτέας έκτασης 0,600 στρεμμάτων, στη θέση Βαλανιδιά της Κοινότητας Ταξιαρχών του Νομού Ηλείας.

Ο ΝΟΜΑΡΧΗΣ ΗΛΕΙΑΣ

Έχοντας υπόψη:

1. Τις διατάξεις για διοικητική αποκέντρωση.

2. Τις διατάξεις του άρθρου 117 παρ. 3 του Συντάγματος της Χώρας.

3. Τις διατάξεις του Ν. 998/79 «περί προστασίας των δασών κ.λ.π.» και ειδικότερα:

α) του άρθρου 41 παρ. 1 β) του άρθρου 38 παρ. 1

4. Τις διαταγές του Υπουργείου Γεωργίας: α) 160417/1180/8.7.80, β) 182447/3049/24.9.80, γ) 141823/24.2.83).

5. Την 2243/1.7.83 πρόταση του Δασαρχείου Ολυμπίας, για κήρυξη, της δασ. εκτάσεως που αναφέρεται στο θέμα, ως αναδασωτέας, διότι η δασική βλάστηση που την κάλυπτε καταστράφηκε με εκχέρσωση, και επιβάλλεται η, εκ νέου, δάσωσή της, αποφασίζουμε:

Κηρύσσουμε αναδαωτέα, με σκοπό την επαναδημιουργία με φυσική αναγέννηση, της δασικής βλαστήσεως που καταστράφηκε με εκχέρσωση που έκανε ο Ευστάθιος Αντ. Πλιάγκος, κάτοικος Κυπαρισσίας, τη δημόσια δασική έκταση, εμβαδού (0,600) εξακοσίων τ. μέτρων που βρίσκεται στη θέση Βαλανιδιά της Κοινότητας Ταξιαρχών και που αποτελείται από (2) δύο τμήματα Α και Β.

Προσδιορίζεται από τα στοιχεία Α-ΔΑ, Ε-ΘΕ, και έχει όρια:

Ανατολικά, Δυτικά, Βόρεια και Νότια: Όπως αναγράφονται στο σχεδιάγραμμα.

Όπως φαίνεται στο συνημμένο διάγραμμα που αποτελεί αναπόσπαστο μέρος της απόφασης αυτής.


Η απόφαση αυτή να δημοσιευθεί στην Εφημερίδα της Κυβερνήσεως.

Πύργος, 12 Ιουλίου 1983

Ο Νομάρχης
ΗΡΑΚΛΗΣ ΠΑΠΑΔΟΠΟΥΛΟΣ


Ανήκει στην 2594/83 απόφαση Νομ. Ηλείας


ΑΠΟΣΠΑΣΜΑ ΧΑΡΤΗ
ΠΕΡΙΦΕΡΕΙΑΣ ΚΟΙΝΟΤΗΤΑΣ ΤΑΞΙΑΡΧΩΝ

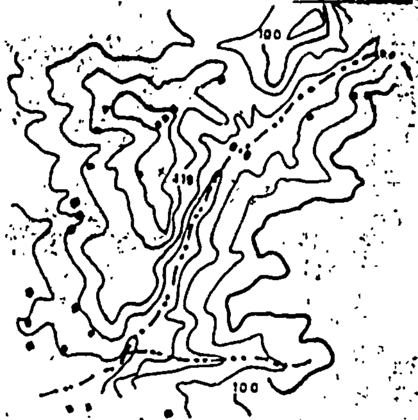


ΥΠΟΜΝΗΜΑ
ΔΗΜΟΣΙΕΣ ΔΑΣΙΚΕΣ ΕΚΤΑΣΕΙΣ ΣΥΝΟΛ. ΕΜΒΑΔΟΥ 0,600 ΣΤΡ. ΠΟΥ ΑΠΟΨΙΛΩΘΗΚΑΝ ΚΑΙ ΚΗΡΥΣΣΟΝΤΑΙ ΑΝΑΔΑΣΩΤΕΕΣ.

ΤΟΠΟΔΙΑΓΡΑΜΜΑ ΑΠΟΨΙΛΩΘΕΙΣΑΣ ΕΚΤΑΣΕΩΣ

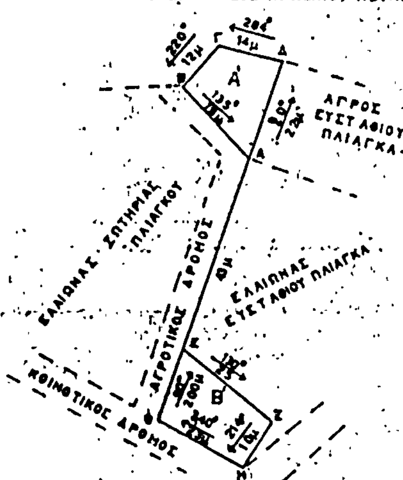

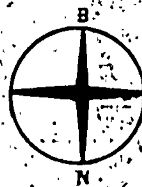
ΥΠΟΜΝΗΜΑ
Α ΤΜΗΜΑ Ε = 0,270 ΣΤΡ.
Β ΤΜΗΜΑ Ε = 0,330 ΣΤΡ.
ΣΥΝΟΛΟ = 0,600 ΣΤΡΕΜΜΑΤΑ

ΚΡΕΣΤΕΝΑ 1-7-1983
Ο ΣΥΝΤΑΞΑΣ
Φώτιος Δ. Πακορτ...
Δασολόγος

Ο ΔΑΣΑΡΧΗΣ ΟΛΥΜΠΙΑΣ
... Νικολάου
Δασολόγος

ΘΕΩΡΗΘΗΚΕ
ΠΥΡΓΟΣ 1-7-1983

Αριθ. 2147 (3)

Κήρυξη αναδασωτέας εκτάσεως 1,548 στρεμμάτων στη θέση Σκαντέρι του διακατεχομένου δάσους Καραχασάν της Κοινότητας Φιλιαδώνος του Νομού Φθιώτιδος.

Ο ΝΟΜΑΡΧΗΣ ΦΘΙΩΤΙΔΟΣ

Έχοντας υπόψη:

1. Τις διατάξεις του άρθρου 117 παρ. 3 του Σ/τος.

2. Τις περί διοικητικής αποκεντρώσεως διατάξεις.

3. Τις διατάξεις του Νόμου 998/79 «περί προστασίας δασών και των δασικών εν γένει εκτάσεων της Χώρας» και συγκεκριμένα: α) του άρθρου 41 παρ. 1 και 3 β) του άρθρου 38 παρ. 1.

4) Τις διαταγές του Υπουργείου Γεωργίας: α) 160417/1180/8.7.80, β) 182447/3049/24.9.80.

5. Την 2588/5.7.83 πρόταση του Δασαρχείου Λαμίας, περί κηρύξεως αναδασωτέας, της αναφερομένης στο θέμα εκτάσεως, αποφασίζουμε:

Κηρύσσουμε αναδασωτέα, με σκοπό την επαναδημιουργία της δασικής βλαστήσεως που καταστράφηκε από παράνομη εκχέρσωση στις 1.4.83 και θα επιτευχθεί με φυσική αναγέννηση και τη διατήρηση του χαρακτήρος του δάσους ή της δασικής εκτάσεως, ώστε να αποκλεισθεί η διάθεση αυτής για άλλο σκοπό, την διακατεχόμενη έκταση ενός στρ. και πεντακοσίων σαράντα οχτώ τ.μ. (1.548) στρ. που βρίσκεται στη θέση Σκαντέρι του διακατεχομένου δάσους Καραχασάν της Κοινότητας Φιλιαδώνος ου Ν. Φθιώτιδος και προσδιορίζεται από τα στοιχεία Α.Β.Γ.Δ. ..... Λ.Μ.Ν.Α., όπως φαίνονται στο συνημμένο διάγραμμα, το οποίο αποτελεί αναπόσπαστο μέρος της αποφάσεως αυτής και έχει όρια:

Ανατολικά: Με διακατεχόμενη δασική έκταση ιδίας μορφής.

Δυτικά: με καλιεργούμενο αγρό Γεωργίου Β. Τσίχνα.


Βόρεια: Με διακατεχόμενη δασική έκταση Καραχασάν.

Νότια: Με διακατεχόμενη δασική έκταση Καραχασάν και αγρό Κ. Χαλεπλή.

Η απόφαση αυτή να δημοσιευθεί στην Εφημερίδα της Κυβέρνησης.

Λαμία, 12 Ιουλίου 1983

Ο Νομάρχης κ.α.α.
Ο Διευθυντής
ΙΩΑΝΝΗΣ ΚΟΥΜΟΥΤΣΟΣ

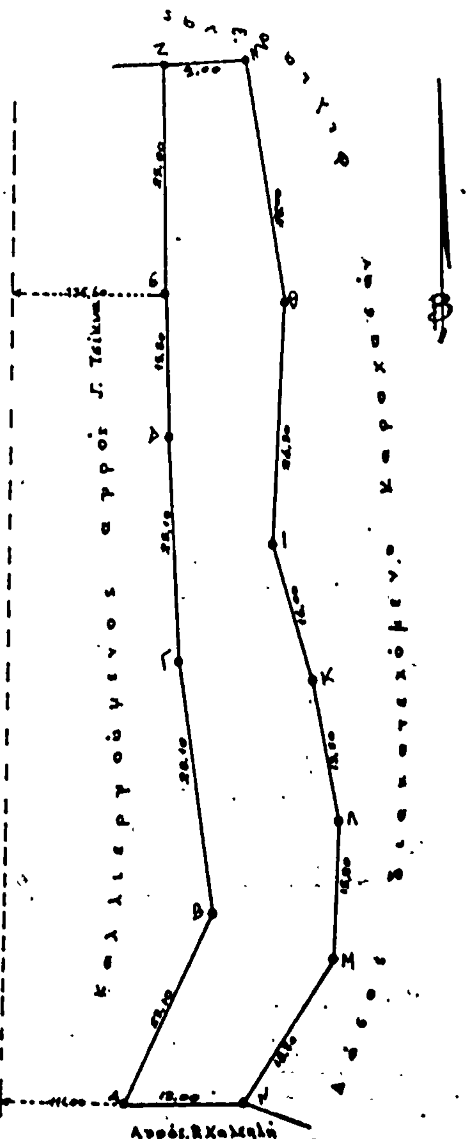

Αριθ. 2145 (4)

Κήρυξη ως αναδασωτέας εκτάσεως 1,380 στρεμμάτων στη θέση Στριφαδόλακκα της Κοινότητας Δαμάστας του Νομού Φθιώτιδος.

Ο ΝΟΜΑΡΧΗΣ ΦΘΙΩΤΙΔΟΣ

Έχοντας υπόψη :

1. Τις διατάξεις του άρθρου 117 παρ. 3 του Συντάγματος.

2. Τις περί διοικητικής αποκεντρώσεως διατάξεις.

3. Τις διατάξεις του . 998/79 «περί προστασίας δασών και των δασικών εν γένει εκτάσεων της Χώρας» και συγκεκριμένα : α) του άρθρου 41 παρ. 1 και 3, β) του άρθρου 38 παρ. 1.

4. Τις διαταγές του Υπουργείου Γεωργίας : α) 160417/1180/8.7.80, β) 182447/3049/24.9.80.

5. Την 2990/5.7.83 πρόταση του Δασαρχείου Λαμίας περί κηρύξεως αναδασωτέας, της αναφερομένης στο θέμα εκτάσεως, αποφασίζουμε :


Κηρύσσουμε αναδασωτέα, με σκοπό την επαναδημιουργία της δασικής βλαστήσεως που καταστράφηκε από αποψίλωση το Μάρτιο 1983 και θα επιτευχθεί με φυσική αναγέννηση και τη διατήρηση του χαρακτήρος της δασικής εκτάσεως, ώστε να αποκλεισθεί ή διάθεση αυτής για άλλο σκοπό, την συνιδιόκτητη έκταση ενός στρ. και τριακοσίων ογδόντα τ.μ. (1.380), που βρίσκεται στη θέση Στριφαδόλακκα της Κοινότητας Δαμάστας του Ν. Φθιώτιδος και προσδιορίζεται από τα στοιχεία Α.Β.Γ.Δ. ..... Ο.Π.Ρ.Α. όπως φαίνονται στο συνημμένο διάγραμμα, το οποίο αποτελεί αναπόσπαστο μέρος της αποφάσεως αυτής και έχει όρια :


Ανατολικά, Δυτικά, Βόρεια και Νότια : Με συνιδιόκτητο δάσος Χαλβαντζέϊκα Δαμάστας.

Η απόφαση αυτή να δημοσιευθεί στην Εφημερίδα της Κυβέρνησης.

Λαμία, 12 Ιουλίου 1983

Ο Νομάρχης
κ. α. ο Διευθυντής
ΙΩΑΝΝΗΣ ΚΟΥΜΟΥΤΣΟΣ

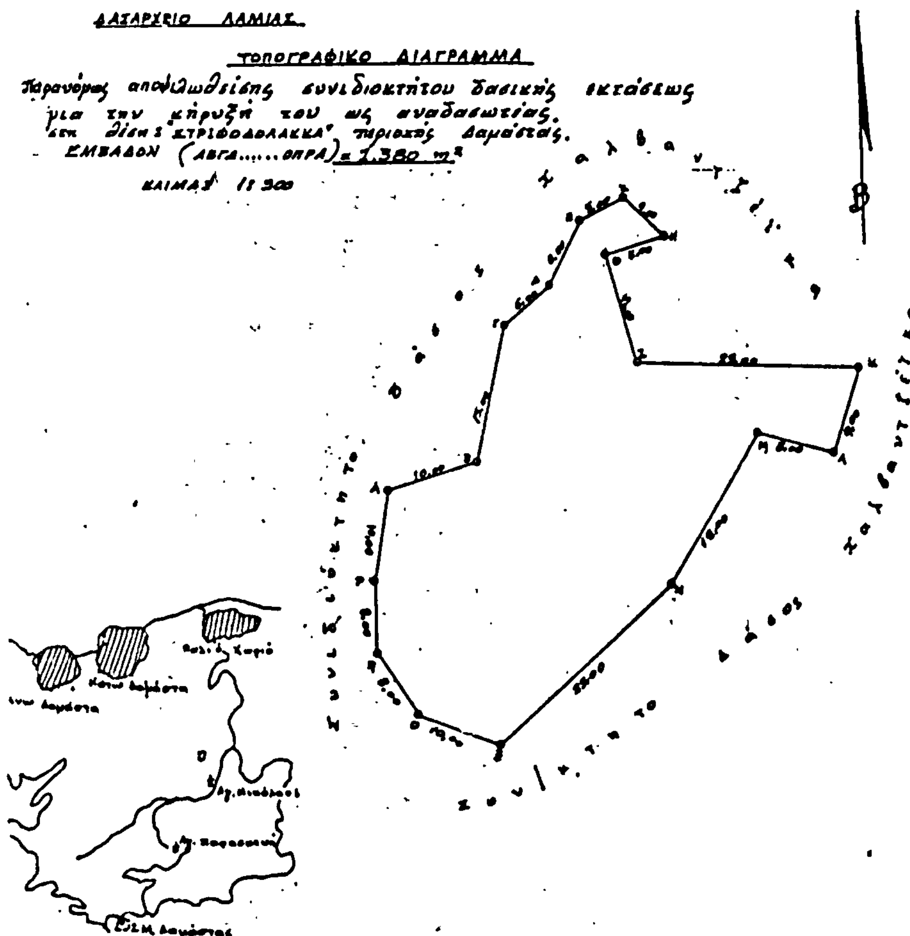

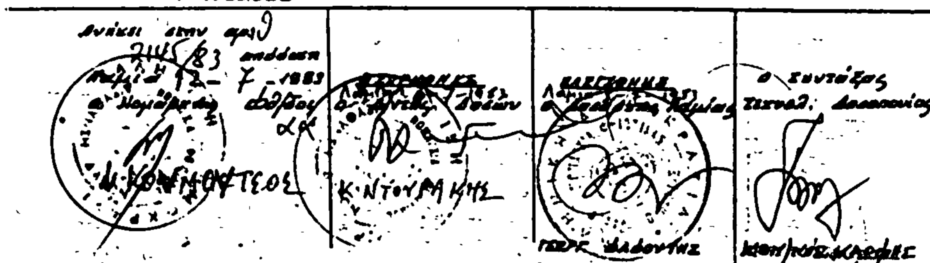
ΑΠΟ ΤΟ ΕΘΝΙΚΟ ΤΥΠΟΓΡΑΦΕΙΟ